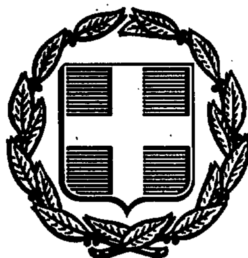


ΕΦΗΜΕΡΙΣ ΤΗΣ ΚΥΒΕΡΝΗΣΕΩΣ
ΤΗΣ ΕΛΛΗΝΙΚΗΣ ΔΗΜΟΚΡΑΤΙΑΣ

ΑΘΗΝΑ 8 ΜΑΪΟΥ 1991	ΤΕΥΧΟΣ ΤΕΤΑΡΤΟ	ΑΡΙΘΜΟΣ ΦΥΛΛΟΥ 215

ΠΕΡΙΕΧΟΜΕΝΑ

ΑΠΑΛΛΟΤΡΙΩΣΕΙΣ

ΑΠΟΦΑΣΕΙΣ

ΠΟΛΕΟΔΟΜΙΑ

ΑΠΟΦΑΣΕΙΣ

ΑΠΑΛΛΟΤΡΙΩΣΕΙΣ

ΑΠΟΦΑΣΕΙΣ

Αριθ. 1031690/2001/0010 (1)

Αναγκαστική απαλλοτρίωση ακινήτου την περιοχή Ν. Χαλκηδόνας για την ανέγερση διδακτηρίου του Λυκείου Ν. Χαλκηδόνας.

ΟΙ ΥΠΟΥΡΓΟΙ ΟΙΚΟΝΟΜΙΚΩΝ ΚΑΙ ΕΘΝΙΚΗΣ ΠΑΙΔΕΙΑΣ

Έχοντας υπόψη:

1. Τις διατάξεις του Ν.Δ/τος 797/1971 «περί αναγκαστικών απαλλοτριώσεων» σε συνδυασμό με τις διατάξεις του Β.Δ/τος 139/1971 «περί της αρμοδιότητος των Νομαρχών προς κήρυξιν αναγκαστικών τινών απαλλοτριώσεων».

2. Τις διατάξεις του άρθρου 17 του Α.Ν. 627/1968 «περί Οργανισμού Σχολικών Κτιρίων» σε συνδυασμό με τις διατάξεις του Ν.513/1976.

3. Το από 28.3.90 απόσπασμα πρακτικού από τη συνεδρίαση με αριθ. 209 του Διοικητικού Συμβουλίου του Οργανισμού Σχολικών Κτιρίων.

4. Το από 17.10.1989 πρακτικό καταλληλότητας της απαλλοτριούμενης έκτασης, που καταρτίστηκε από την κατά Νόμο Επιτροπή, αποφασίζουμε:

Κηρύσσουμε την αναγκαστική απαλλοτρίωση για λόγους δημόσιας ωφέλειας και ειδικότερα για την ανέγερση διδακτηρίου του Λυκείου Ν. Χαλκηδόνας, έκτασης συνολικού εμβαδού 3891 $μ^2$ στην περιοχή του Δήμου Ν. Χαλκηδόνας (ΟΤ 609) και φαίνεται με στοιχεία ΑΒΓΔΕΖΗΑ στο με κλίμακα 1:200 κτηματολογικό διάγραμμα - πίνακα που έχει συντάξει ο Γ. Γαϊτάνος τον Απρίλιο 1990 και έχει θεωρήσει ο προϊστάμενος Γηπέδων Ο.Σ.Κ. Γεώργιος Μορφόπουλος.

Στην έκταση που απαλλοτριώνεται προβάλλει δικαιώματα κυριότητας η Μαρία συζ. Ηλία Ευσταθίου κ.λπ.

Η απαλλοτρίωση κηρύσσεται υπέρ και με δαπάνη του Οργανισμού Σχολικών Κτιρίων.

Η απόφαση αυτή να δημοσιευθεί στην Εφημερίδα της Κυβερνήσεως.

Αθήνα, 26 Μαρτίου 1991

ΟΙ ΥΠΟΥΡΓΟΙ

ΟΙΚΟΝΟΜΙΚΩΝ	ΕΘΝΙΚΗΣ ΠΑΙΔΕΙΑΣ
ΙΩΑΝΝΗΣ ΠΑΛΑΙΟΚΡΑΣΣΑΣ	**ΓΕΩΡΓΙΟΣ ΣΟΥΦΛΙΑΣ**

Αριθ. 117 (2)

Ανάκληση της αριθ. 13412/31.7.1987 απόφαση του Νομάρχη Δωδεκανήσου.

Ο ΝΟΜΑΡΧΗΣ ΔΩΔΕΚΑΝΗΣΟΥ

Έχοντας υπόψη:

1. Την αριθ. 13412/31.7.87 απόφασή μας, με την οποία κηρύχθηκε απαλλοτριωτέα έκταση εμβαδού 4.810 τ.μ. στην περιοχή Παλιόμυλοι της Κοινότητας Μασσάρων νήσου Ρόδου Ν. Δωδ/σου, για κάλυψη στρατιωτικών αναγκών.

2. Την αριθ. Φ.913.3/28/585333/Σ.2595/2.10.90 γνωμάτευση του Γ.Ε.Σ. ΔΥΠΟ/1β περί «ακυρώσεως της απαλλοτριωθείσης έκτασης».

3. Τις διατάξεις του άρθρου 12 του Ν.Δ. 797/71, αποφασίζουμε:

Ανακαλούμε την αριθ. 13412/31.7.87 απόφασή μας, περί αναγκαστικής απαλλοτρίωσης έκτασης εμβαδού 4.810 τ.μ. στην περιοχή Παλιόμυλοι της κοινότητας Μασσάρων νήσου Ρόδου Νομού Δωδ/σου που έγινε για στρατιωτικές ανάγκες.

Η απόφαση αυτή να δημοσιευθεί στην Εφημερίδα της Κυβερνήσεως.

Ρόδος, 16 Ιανουρίου 1991

Ο Νομάρχης
Γ. ΧΑΡΑΛΑΜΠΟΠΟΥΛΟΣ

ΠΟΛΕΟΔΟΜΙΑ

ΑΠΟΦΑΣΕΙΣ

Αριθ. οικ. 1348 (3)

Τροποποίηση ρυμοτομικού σχεδίου Κορωνησίας Ν. Άρτας.

Ο ΝΟΜΑΡΧΗΣ ΑΡΤΑΣ

Έχοντας υπόψη:

1. Τις διατάξεις του από 17.7.1923 Ν.Δ. «περί σχεδίων πόλεων και κωμών του Κράτους», όπως τροποποιήθηκε και συμπληρώθηκε μεταγενέστερα.

2. Τις διατάξεις του Ν. 3200/55 «περί διοικητικής αποκεντρώσεως», όπως τροποποιήθηκαν και συμπληρώθηκαν μεταγενέστερα με το Ν.Δ.532/70.

3. Τις διατάξεις του Α.Ν. 314/68, όπως τροποποιήθηκαν και συμπληρώθηκαν με το Ν.Δ. 1018/71.

4. Το εγκεκριμένο ρυμοτομικό σχέδιο Κορωνησίας Ν. Άρτας.

5. Το Π.Δ. 183 (ΦΕΚ 70/5.6.86 τ.Α') «περί μεταβιβάσεως αρμοδιοτήτων στους Νομάρχες εγκρίσεως τροποποιήσεως ρυμοτομικού σχεδίου κ.λπ.».

6. Την αριθ. 36/1990 απόφαση του Κοινοτικού Συμβουλίου Κορωνησίας και όλα τα δικαιολογητικά που τη συνοδεύουν.

7. Την αριθ. 317/20.2.91 εισήγηση του ΤΠ-ΠΕ Ν. Άρτας προς το Συμβούλιο ΧΟΠ Ν. Άρτας.

8. Τη με αριθμό πρακτικού 1 (θέμα 5ο) γνωμοδότηση του Συμβουλίου ΧΟΠ Ν. Άρτας της 22.2.91, αποφασίζουμε:


Εγκρίνουμε την τροποποίηση του ρυμοτομικού σχεδίου Κορωνησίας Ν. Άρτας με μείωση του πλάτους της Κοινοτικής οδού που διέρχεται πλησίον της οικοδομής Νικ. Πατέντα και καταλήγει στον Ιερό Ναό Κοιμήσεως Θεοτόκου από 7.00 μ. σε 5.00μ, όπως φαίνεται στο τοπογραφικό διάγραμμα της Πολ/κού Μηχανικού Βασιλικής Εξάρχου που συνοδεύει την παρούσα.

Η απόφαση αυτή να δημοσιευθεί στην Εφημερίδα της Κυβερνήσεως.


Άρτα, 1 Απριλίου 1991

Ο Νομάρχης
ΕΥΑΓΓΕΛΟΣ ΖΑΠΡΙΑΝΟΣ

ΘΕΩΡΗΘΗΚΕ
και συνοδεύει την αρ. 1348/1-4-91 απόφαση Νομάρχη Άρτας, που αφορά τροποποίηση του ρυμοτομικού σχεδίου Κορωνησίας Ν. Άρτας.
Άρτα 1-4-91
Ο Προϊστάμενος Τ.Π.-Π.Ε. Ν. Άρτας
α.α.
Ι. ΝΙΚΑΣ
Πολ. Μηχ. με Α' β

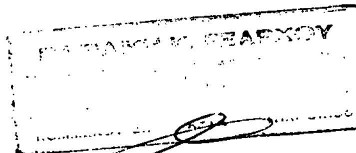

ΙΟΥΝΙΟΣ 1990

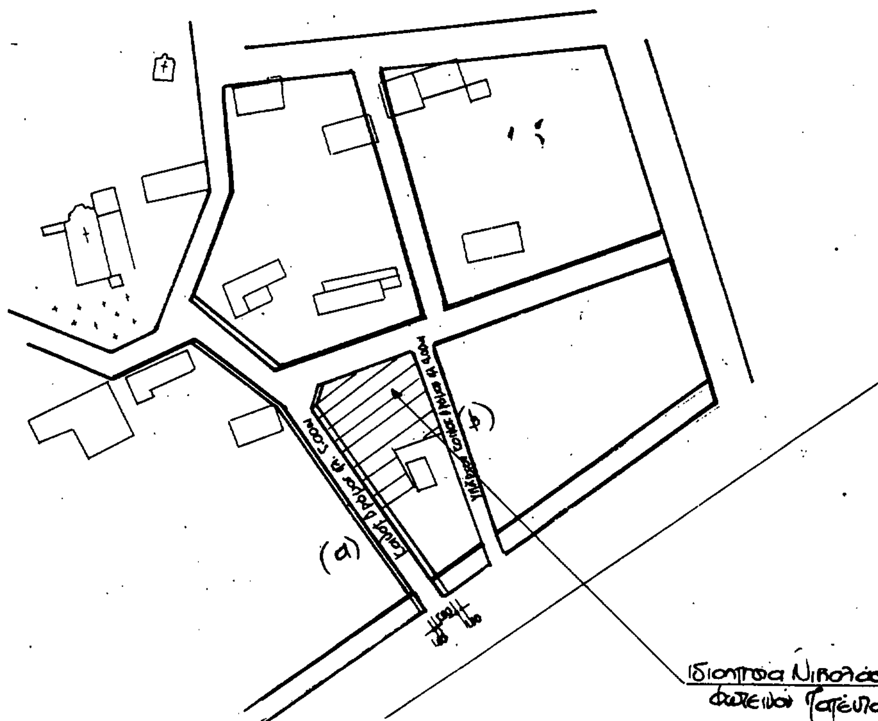

Στοιχεία Τροποποίησης του σχεδίου 1:1000

ΔΠ/ΠΜ/8480/369 (4)

ση ρυμοτομικού σχεδίου Θεσσαλονίκης στο Ο.Τ. μεταξύ των νατ. Ρωμυλίας - Πυλαίας - Αμφιπόλεως και Δημητσάνας με ιακτηρισμό χώρου Πνευματικού Κέντρου.

Ο ΝΟΜΑΡΧΗΣ ΘΕΣΣΑΛΟΝΙΚΗΣ

ντας υπόψη:

ιατάξεις του Ν.Δ/τος της 17ης Ιουλίου 1923 «περί σχεδίων ι κωμών του Κράτους», όπως τροποποιήθηκε και συμπληρώ- γενέστερα και ειδικότερα τα άρθρα 3 και 70.

ιατάξεις του Α.Ν. 314/1968 (ΦΕΚ 47/Α), όπως τροποποι- ι συμπληρώθηκαν με το υπ' αριθ. 1018/71 Ν.Δ/γμα (ΦΕΚ κι με την παρ. 3 του άρθρου 34 του Ν. 1577/85 (ΦΕΚ 210

ιατάξεις του υπ' αριθ. 183/1986 Π.Δ/τος (ΦΕΚ 70/Α) και το άρθρο 1 (παρ. 1).

κριθ. Γ4δ/15883/1903/8.2.1988 απόφαση του Υπουργού της Κυβέρνησης και Αναπλ. Υπουργού Περιβάλλοντος, Χω- και Δημ. Έργων.

υπ' αριθ. 993/90 και 1324/1990 γνωμοδοτήσεις του Δη- υμβουλίου Δήμου Θεσ/νίκης.

6. Την υπ' αριθ. 17/1990 γνωμοδότηση του Σ.Χ.Ο.Π. Νομού Θεσσαλονίκης (2η Συνεδρία 15.1.91), αποφασίζουμε:

Άρθρο 1

1. Εγκρίνεται η τροποποίηση του Ρυμοτομικού σχεδίου Δήμου Θεσ/κης στο Ο.Τ. μεταξύ των οδών Ανατ. Ρωμυλίας - Πυλαίας - Αμφιπόλεως και Δημητσάνας στην Κάτω Τούμπα, με τον χαρακτηρισμό του χώρου με στοιχεία Α, Β, Γ, Δ, Α, σαν χώρου Πολιτιστικού Κέντρου, όπως αυτή φαίνεται στο Τοπογραφικό Διάγραμμα 1:500, που θεωρήθηκε από τον Δ/ντή Πολεοδομίας Θεσ/νίκης, και που συνοδεύει την απόφαση αυτή.

2. Το ακριβές αντίγραφο του πρωτοτύπου διαγράμματος που την συνοδεύει να αναρτηθεί μετά την δημοσίευση της απόφασης αυτής στην Εφημερίδα της Κυβερνήσεως, στο κτίριο της Δ/νσης Πολεοδομίας, Μανουσογιαννάκη 6, όροφος για (15) δέκα πέντε συνεχείς ημέρες.

Άρθρο 2.

Η απόφαση αυτή να δημοσιευθεί στην Εφημερίδα της Κυβερνήσεως (άρθρο 1 του Ν.Δ.1018/71).

Η ισχύς της, αρχίζει από την δημοσίευση της στην Εφημερίδα της Κυβερνήσεως.

Θεσσαλονίκη, 15 Φεβρουαρίου 1991

Ο Νομάρχης α.α.

Ν. ΠΑΡΙΤΣΗΣ

ΠΙΝΑΚΑΣ ΙΔΙΟΚΤΗΤΩΝ

1 Βλαδίμηρος Χαραλάμπους
2 Ρήνη Βουλγαρίδου
3 Κωνσταντίνος Καλαϊτζίδης
4 Δ/ΝΣΗ ΚΟΙΝΩΝΙΚΗΣ ΠΡΟΝΟΙΑΣ.

ΔΗΜΟΣ ΘΕΣΣΑΛΟΝΙΚΗΣ

ΔΙΕΥΘΥΝΣΗ ΑΡΧΙΤΕΚΤΟΝΙΚΟΥ-ΣΧΕΔΙΑΣΗΣ
ΤΜΗΜΑ ΠΟΛΕΟΔΟΜΙΚΩΝ ΜΕΛΕΤΩΝ ΕΦΑΡΜΟΓΩΝ

αριθ. 993/90

Θεσ/νίκη 12 - 7 - 1990

στο Ο.Τ. μεταξύ των οδών Ανατ. Ρωμυλίας - Πυλαίας - Αμφιπόλεως κ Δημητσάνης για χαρακτηρισμό χώρου Πνευματικού Κέντρου Ιμβριακής Ενωσης Μακεδονίας-Θράκης.

025/Υ529

Κ. ΛΑΖΑΡΟΠΟΥΛΟΥ, Κ. ΜΠΛΕΤΣΑ

ΔΙΕΥΘΥΝΣΗ ΠΟΛΕΟΔΟΜΙΑΣ

ΘΕΩΡΗΘΗΚΕ

Θεσσαλονίκη 13/11/1990

Θεσσαλονίκη 15-2-1991

Αριθ. 254 (5)

Τροποποίηση εγκεκριμένου σχεδίου πόλης Καρδίτσας για τον χαρακτηρισμό ως πεζόδρομο της οδού Σμύρνης μεταξύ των οδών Ιεζεκιήλ και Υψηλάντου.

Ο ΔΗΜΑΡΧΟΣ ΚΑΡΔΙΤΣΑΣ

Έχοντας υπόψη:

1. Τις διατάξεις:

α) Του από 17.7.1923 Ν.Δ/τος «περί σχεδίων πόλεων και κωμών του Κράτους», όπως τροποποιήθηκε και συμπληρώθηκε μεταγενέστερα και ειδικότερα τα άρθρα 3 και 70.

β) Του Ν.Δ/τος 1577/1985, περί Γ.Ο.Κ.

γ) Του Ν.Δ/τος 3200/1925, περί διοικητικής αποκέντρωσης, όπως τροποποιήθηκε και συμπληρώθηκε μεταγενέστερα με το Ν.Δ. 532/70.

δ) Του Ν.Δ/τος 712/1970 εκτελεστικών του Ν. 532/1970, περί συμπληρώσεως των διατάξεων περί διοικητικής αποκέντρωσης.

ε) Του Ν.Δ/τος 1032/1980, περί συστάσεως του Υπουργείου Χ.Ο.Π. κ.λπ.

στ) Του Ν.Δ/τος 183/1986, περί έγκρισης τροποποιήσεων και καθορισμού όρων και περιορισμών δόμησης από τους Νομάρχες (ΦΕΚ 70Α/5.6.86).

ζ) Του από 22.8.88 Π.Δ/τος περί μεταβίβασης αρμοδιοτήτων τροποιήσεων εγκ. σχεδίου πόλης και Πολ/κών Εφαρμογών στο δήμο Καρδίτσας (ΦΕΚ 612/28.8.88).

2) Την αρχική απόφαση 56/90 του Δημοτικού Συμβουλίου Καρδίτσας με την οποία προτείνεται η τροποποίηση του εγκεκριμένου σχεδίου πόλης με χαρακτηρισμό ως πεζόδρομο το τμήμα της οδού Σμύρνης μεταξύ των οδών Ιεζεκιήλ και Υψηλάντου.

3) Το γεγονός ότι δεν έγιναν ενστάσεις.

4) Την αριθ. 93/90 γνωμοδότηση του Συμβουλίου Χ.Ο.Π. Νομού Καρδίτσας.

5) Την οριστική απόφαση 125/90 του Δημοτικού Συμβουλίου για την προτεινόμενη τροποποίηση, αποφασίζουμε:

Την τροποποίηση του Σχ. Πόλης Καρδίτσας με χαρακτηρισμό ως πεζόδρομο του τμήματος της οδού Σμύρνης μεταξύ των οδών Ιεζεκιήλ και Υψηλάντου.

Η τροποποίηση αυτή αποτυπώνεται στο διαγρ. κλ. 1:1000 που συνοδεύει το έγγραφο.


Το σχέδιο της εγκεκριμένης τροποποίησης θα αναρτηθεί στο Δημαρχείο επί 15/νθήμερο.

Η ισχύς της απόφασης αρχίζει από τη δημοσίευση στην Εφημερίδα της Κυβερνήσεως.

Η απόφαση αυτή να δημοσιευθεί στην Εφημερίδα της Κυβερνήσεως.

Καρδίτσα, 28 Νοεμβρίου 1990

Ο Δήμαρχος
ΑΘΑΝ. ΚΑΝΤΑΡΤΖΗΣ

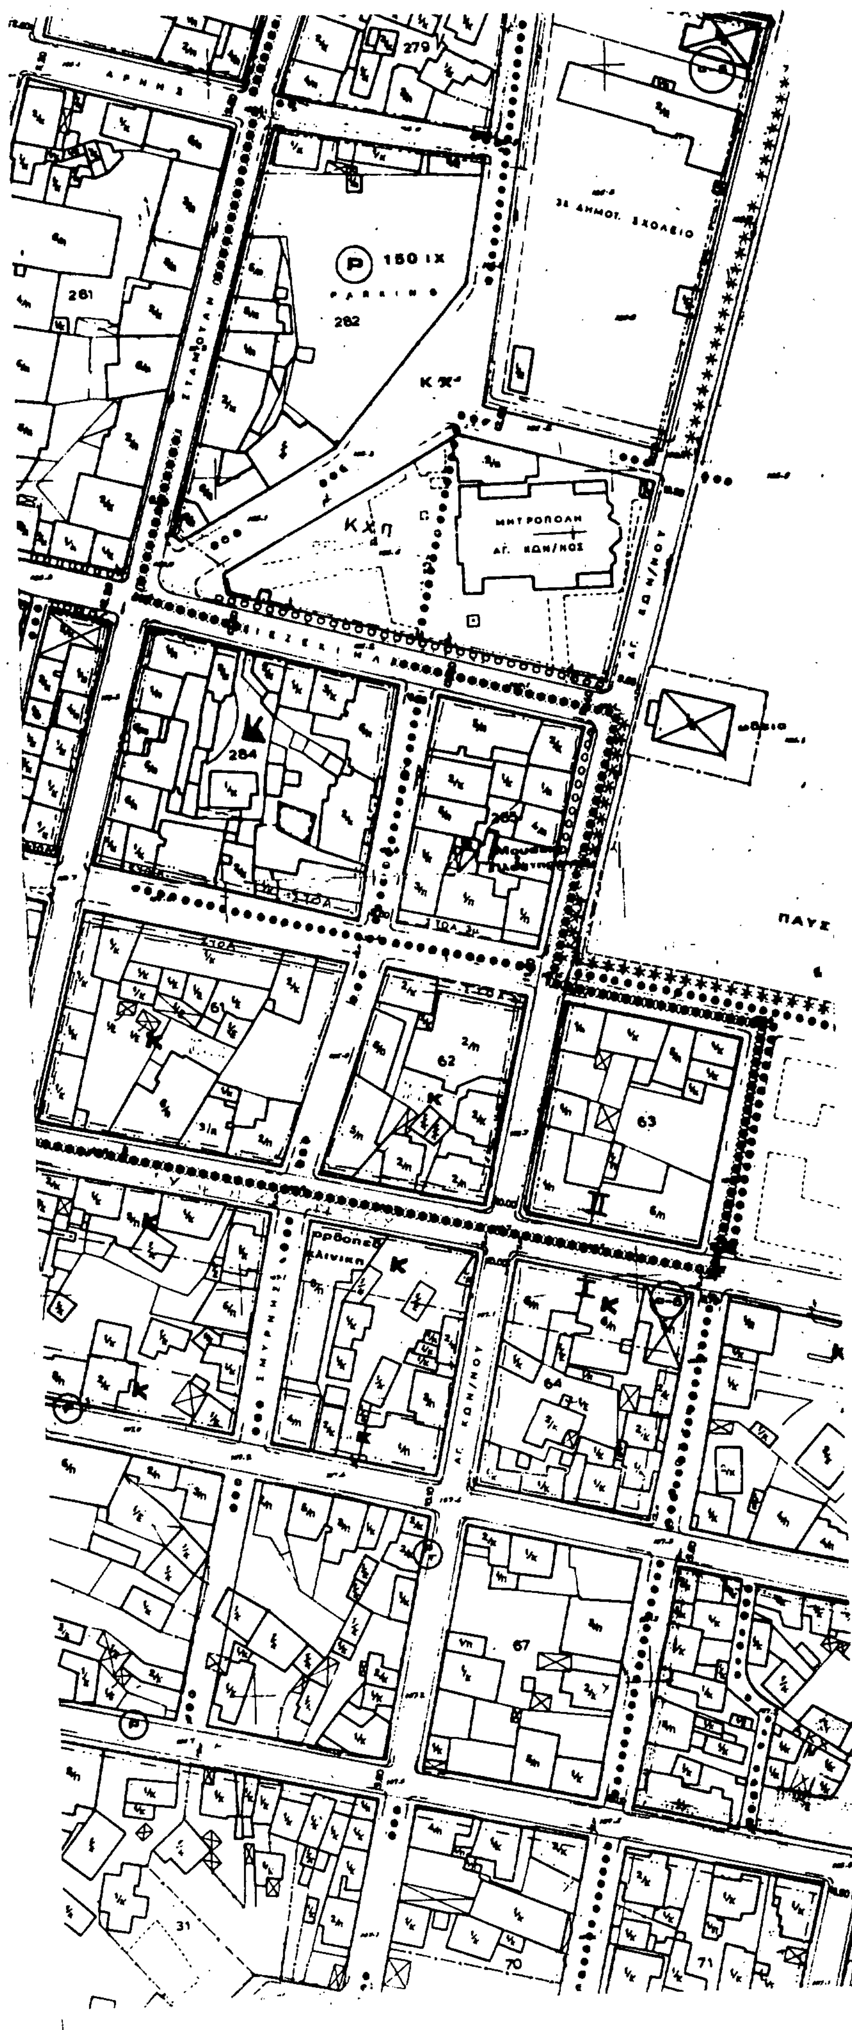
279
261
150 ΙΧ
PARKING
282
ΔΗΜΟΤ. ΣΧΟΛΕΙΟ
Κχπ
ΜΗΤΡΟΠΟΛΗ
ΑΓ. ΚΩΝ/ΝΟΣ
284
ΠΑΥΣ
ΣΤΟΑ
61
62
63
ΣΜΥΡΝΗΣ
ΑΓ. ΚΩΝ/ΝΟΥ
64
67
31
70
71

Αριθ. οικ. 712 (6)

Τροποποίηση του ρυμοτομικού σχεδίου Έδεσσας στο Ο.Τ. 105 με τον καθορισμό διαγράμματος κάλυψης και όρων δόμησης για την ανέγερση Κέντρου Πολιτιστικών Λειτουργιών και επιβολή πρασιάς.

Ο ΝΟΜΑΡΧΗΣ ΠΕΛΛΑΣ

Έχοντας υπόψη:

1. Τις διατάξεις του Ν.Δ/τος 17.7.23 (ΦΕΚ 228/Α), «περί σχεδίων πόλεων και κωμών του Κράτους», όπως τροποποιήθηκε και συμπληρώθηκε μεταγενέστερα.

2. Τις διατάξεις του Ν. 1577/1985 (ΦΕΚ 210/Α), όπως τροποποιήθηκε και ισχύει.

3. Τις διατάξεις του Ν. 947/1979 (ΦΕΚ 169/Α) και ειδικώτερα το άρθρο 62 (παρ.1).

4. Τις διατάξεις του Α.Ν. 314/1968 (ΦΕΚ 47/Α), όπως τροποποιήθηκαν και συμπληρώθηκαν με το Ν.Δ/γμα 1018/1971 (ΦΕΚ 220/Α) και με την παρ. 3 του άρθρου 34 του Ν. 1577/85.

5. Τις διατάξεις του Π.Δ/τος 183/1986 (ΦΕΚ 70/Α).

6. Την αριθ. 3185/Π.Ε./4.1.1990 απόφαση Νομάρχη Πέλλας για την τροποποίηση του ρυτομικού σχεδίου Έδεσσας στο Ο.Τ. 105 με τον καθορισμό χώρου για την ανέγερση κέντρου Πολιτιστικών Λειτουργιών.

7. Τις αποφάσεις του Δημοτικού Συμβουλίου Έδεσσας με αριθ. 108/87, 18/88, 96/90.

8. Τις πράξεις γνωμοδοτήσεως του Συμβουλίου Χωροταξίας Οικισμού και Περιβάλλοντος Ν. Πέλλας με αριθ. 35/90, 78/90, αποφασί ζουμε:

Άρθρο 1.

Εγκρίνεται η τροποποίηση του εγκεκριμένου ρυμοτομικού σχεδίο Έδεσσας στο Ο.Τ. 105, όπως φαίνεται στο συνημμένο στην παρούσ και θεωρημένο με την από 4.4.1991 πράξη της προϊσταμένης του Τμή ματος Πολεοδομίας και Πολεοδομικών Εφαρμογών Ν. Πέλλας, σχε τικό πρωτότυπο διάγραμμα σε κλίμακα 1:500 και αποτελεί αναπόσπα στο μέρος αυτής της απόφασης.

Άρθρο 2.

Όροι δόμησης:

1. Εγκρίνεται διάγραμμα κάλυψης σύμφωνα με το άρθρο 8 παρ. του Ν. 1577/85 (ΦΕΚ 210/Α), όπως φαίνεται στο συνημμένο στη παρούσα και θεωρημένο με την από 4.4.1991 πράξη της προϊσταμένη του Τμήματος Πολεοδομίας και Πολεοδομικών Εφαρμογών Ν. Πέλλα σχετικό πρωτότυπο διάγραμμα σε κλίμακα 1:500 και αποτελεί αναπό σπαστο μέρος της απόφασης αυτής.

2. Μέγιστο επιτρεπόμενο ύψος κτιρίων ορίζεται σε 12,50μ.

Άρθρο 3.

Η ισχύς της παρούσης απόφασης αρχίζει από τη δημοσίευση της στη Εφημερίδα της Κυβερνήσεως.

Η απόφαση αυτή να δημοσιευθεί στην Εφημερίδα της Κυβερνήσεως.

Έδεσσα, 4 Απριλίου 1991

Ο Νομάρχης

Β. ΧΑΤΖΗΑΠΟΣΤΟΛΟΥ

ΝΟΜΑΡΧΙΑ ΠΕΛΛΑΣ
ΤΜΗΜΑ ΠΟΛΕΟΔΟΜΙΑΣ &
ΠΟΛΕΟΔΟΜΙΚΩΝ ΕΦΑΡΜΟΓΩΝ

ΕΔΕΣΣΑ

κλ. 1:500

Υπόμνημα:

——— Διατηρούμενη οικοδομική ή ρυμοτομική γραμμή
——— προτεινόμενη ρυμοτομική γραμμή
——— όρια κάλυψης κέντρου πολιτιστικών λειτουργιών - Οικοδομική γραμμή
– – – – καταργούμενη οικοδομική - ρυμ. γραμμή

Αρχικό Διάταγμα ρυμοτομίας 25-6-1928 (ΦΕΚ 143/Α)

Τροποποιήσεις: 1) 25. 3. 1936 (ΦΕΚ 161/Α).
2) 16. 7. 1940 (ΦΕΚ 294/Α)
3) 17. 3. 1978 (ΦΕΚ 246/Α)
4) 30. 1. 1990 (ΦΕΚ 39/Α)

ΕΛΕΓΧΘΗΚΕ
Έδεσσα 4-4-1991

Έδεσσα 4 Απριλίου 1991
ΘΕΩΡΗΘΗΚΕ
Η Προϊσταμένη Τ.Π.&Π.Ε.
ΠΑΡΘΕΝΑ ΑΝΔΡΕΑΔΟΥ

ΝΟΜΑΡΧΙΑ ΠΕΛΛΑΣ
ΤΜΗΜΑ ΠΟΛΕΟΔΟΜΙΑΣ & ΠΟΛΕΟΔΟΜΙΚΩΝ ΕΦΑΡΜΟΓΩΝ

Το διάγραμμα αυτό συνοδεύει την απόφαση του Νομάρχη Πέλλας με αρ. πρωτ. 712/4-4-1991 που αφορά "Τροποποίηση του ρυμοτομικού σχεδίου Έδεσσας στο Ο.Τ. 105 με τον καθορισμό διαγράμματος κάλυψης και όρων δόμησης για την ανέγερση Κέντρου Πολιτιστικών λειτουργιών και επιβολή πρασιάς"

Έδεσσα 4 Απριλίου 1991
Η προϊσταμένη Τ.Π. & ΠΕ

ΠΑΡΘΕΝΑ ΑΝΔΡΕΑΔΟΥ

